


Sezione Verticale

1

3

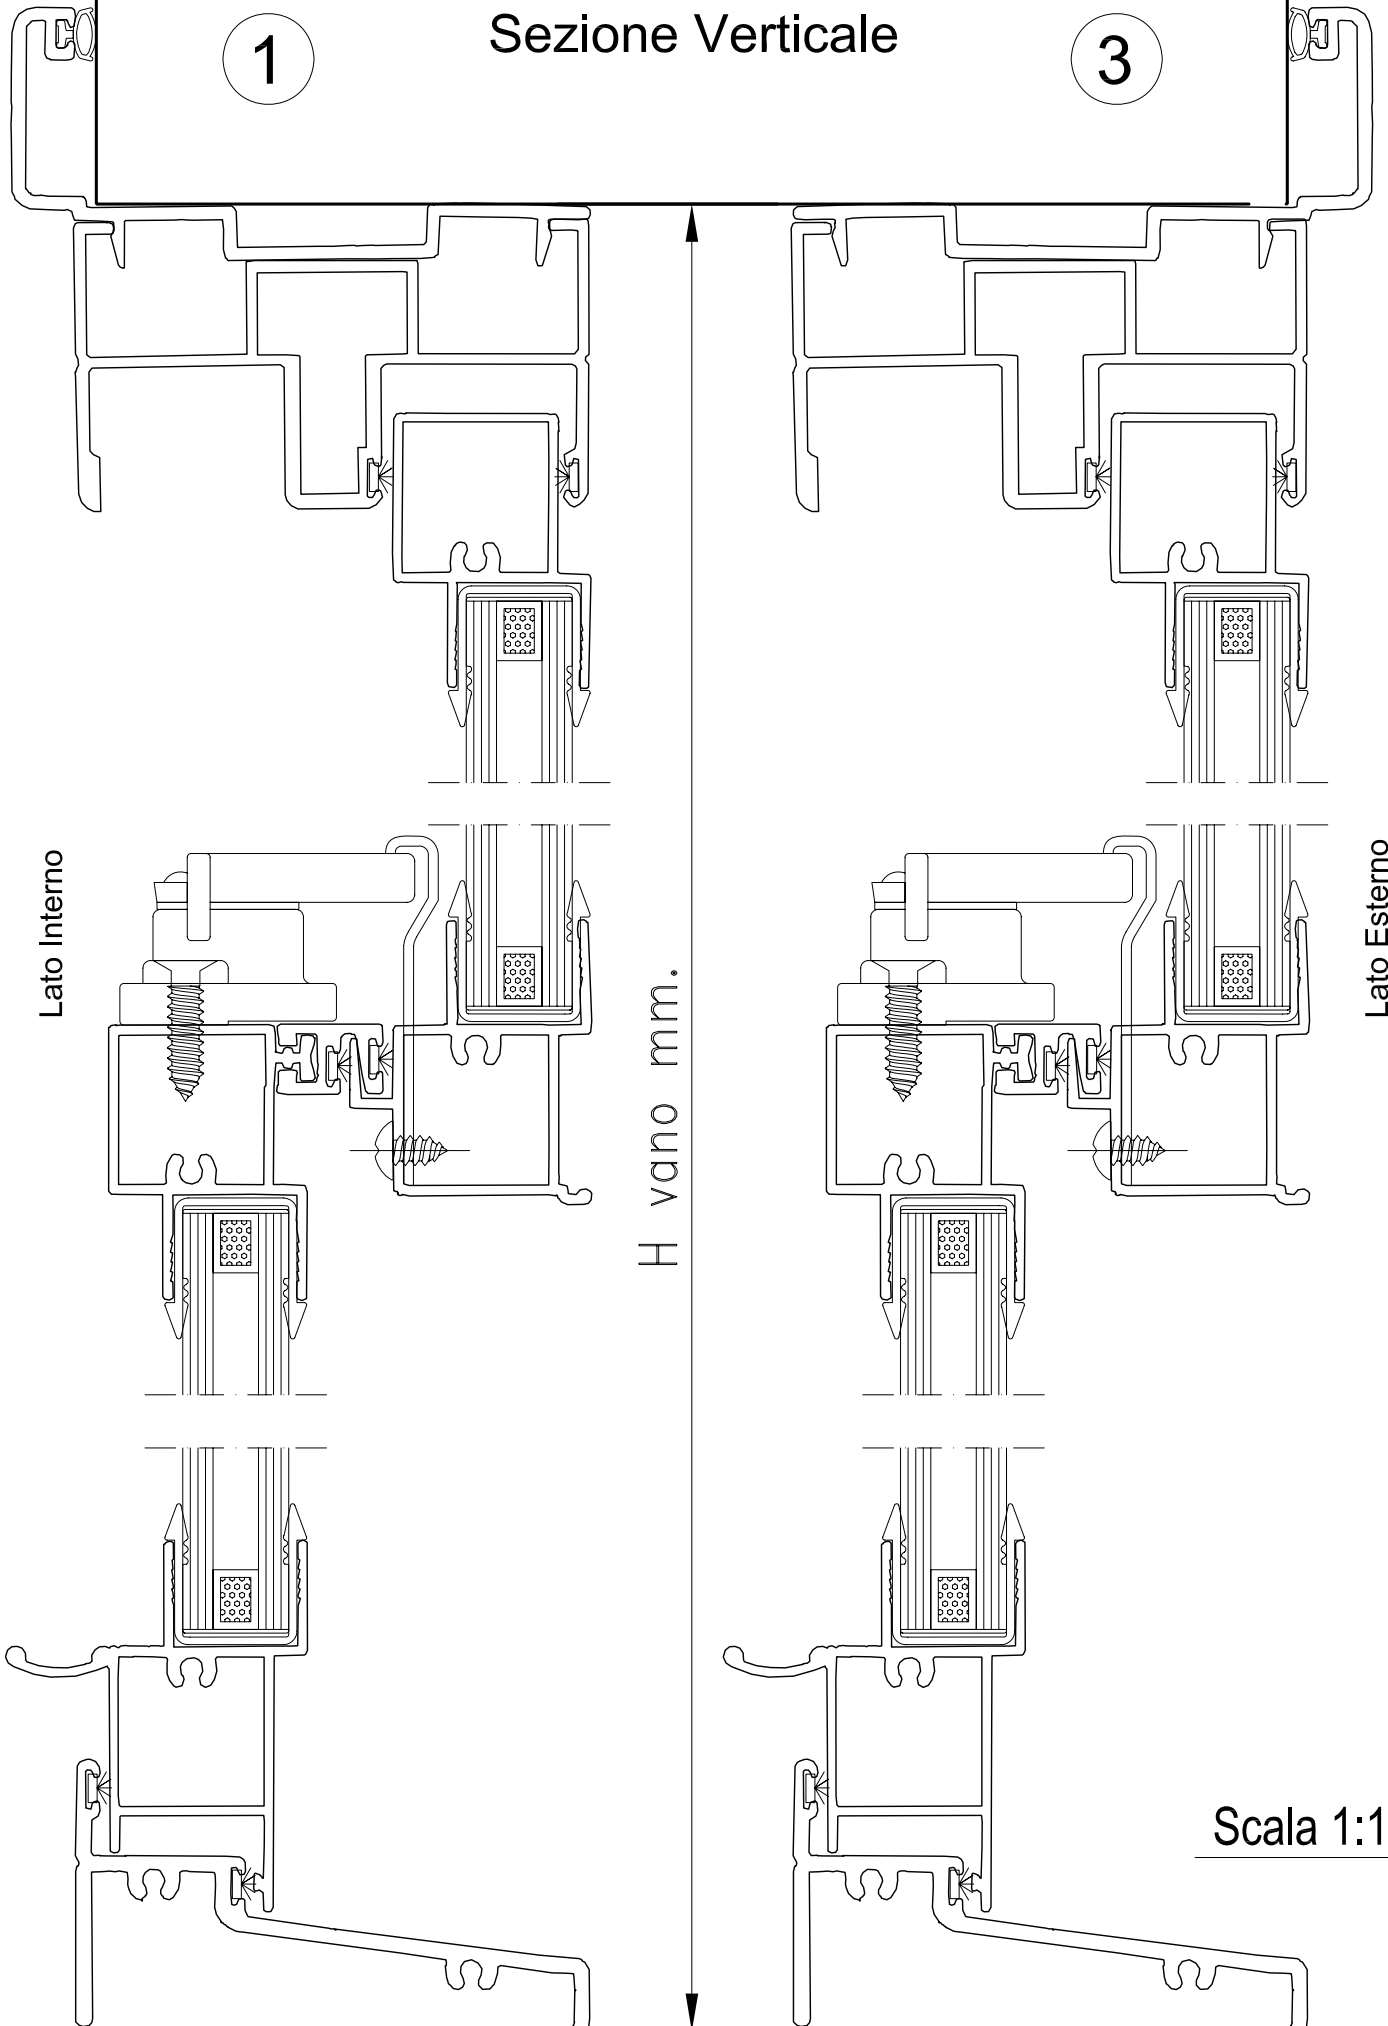

Scala 1:1